




PLANOS

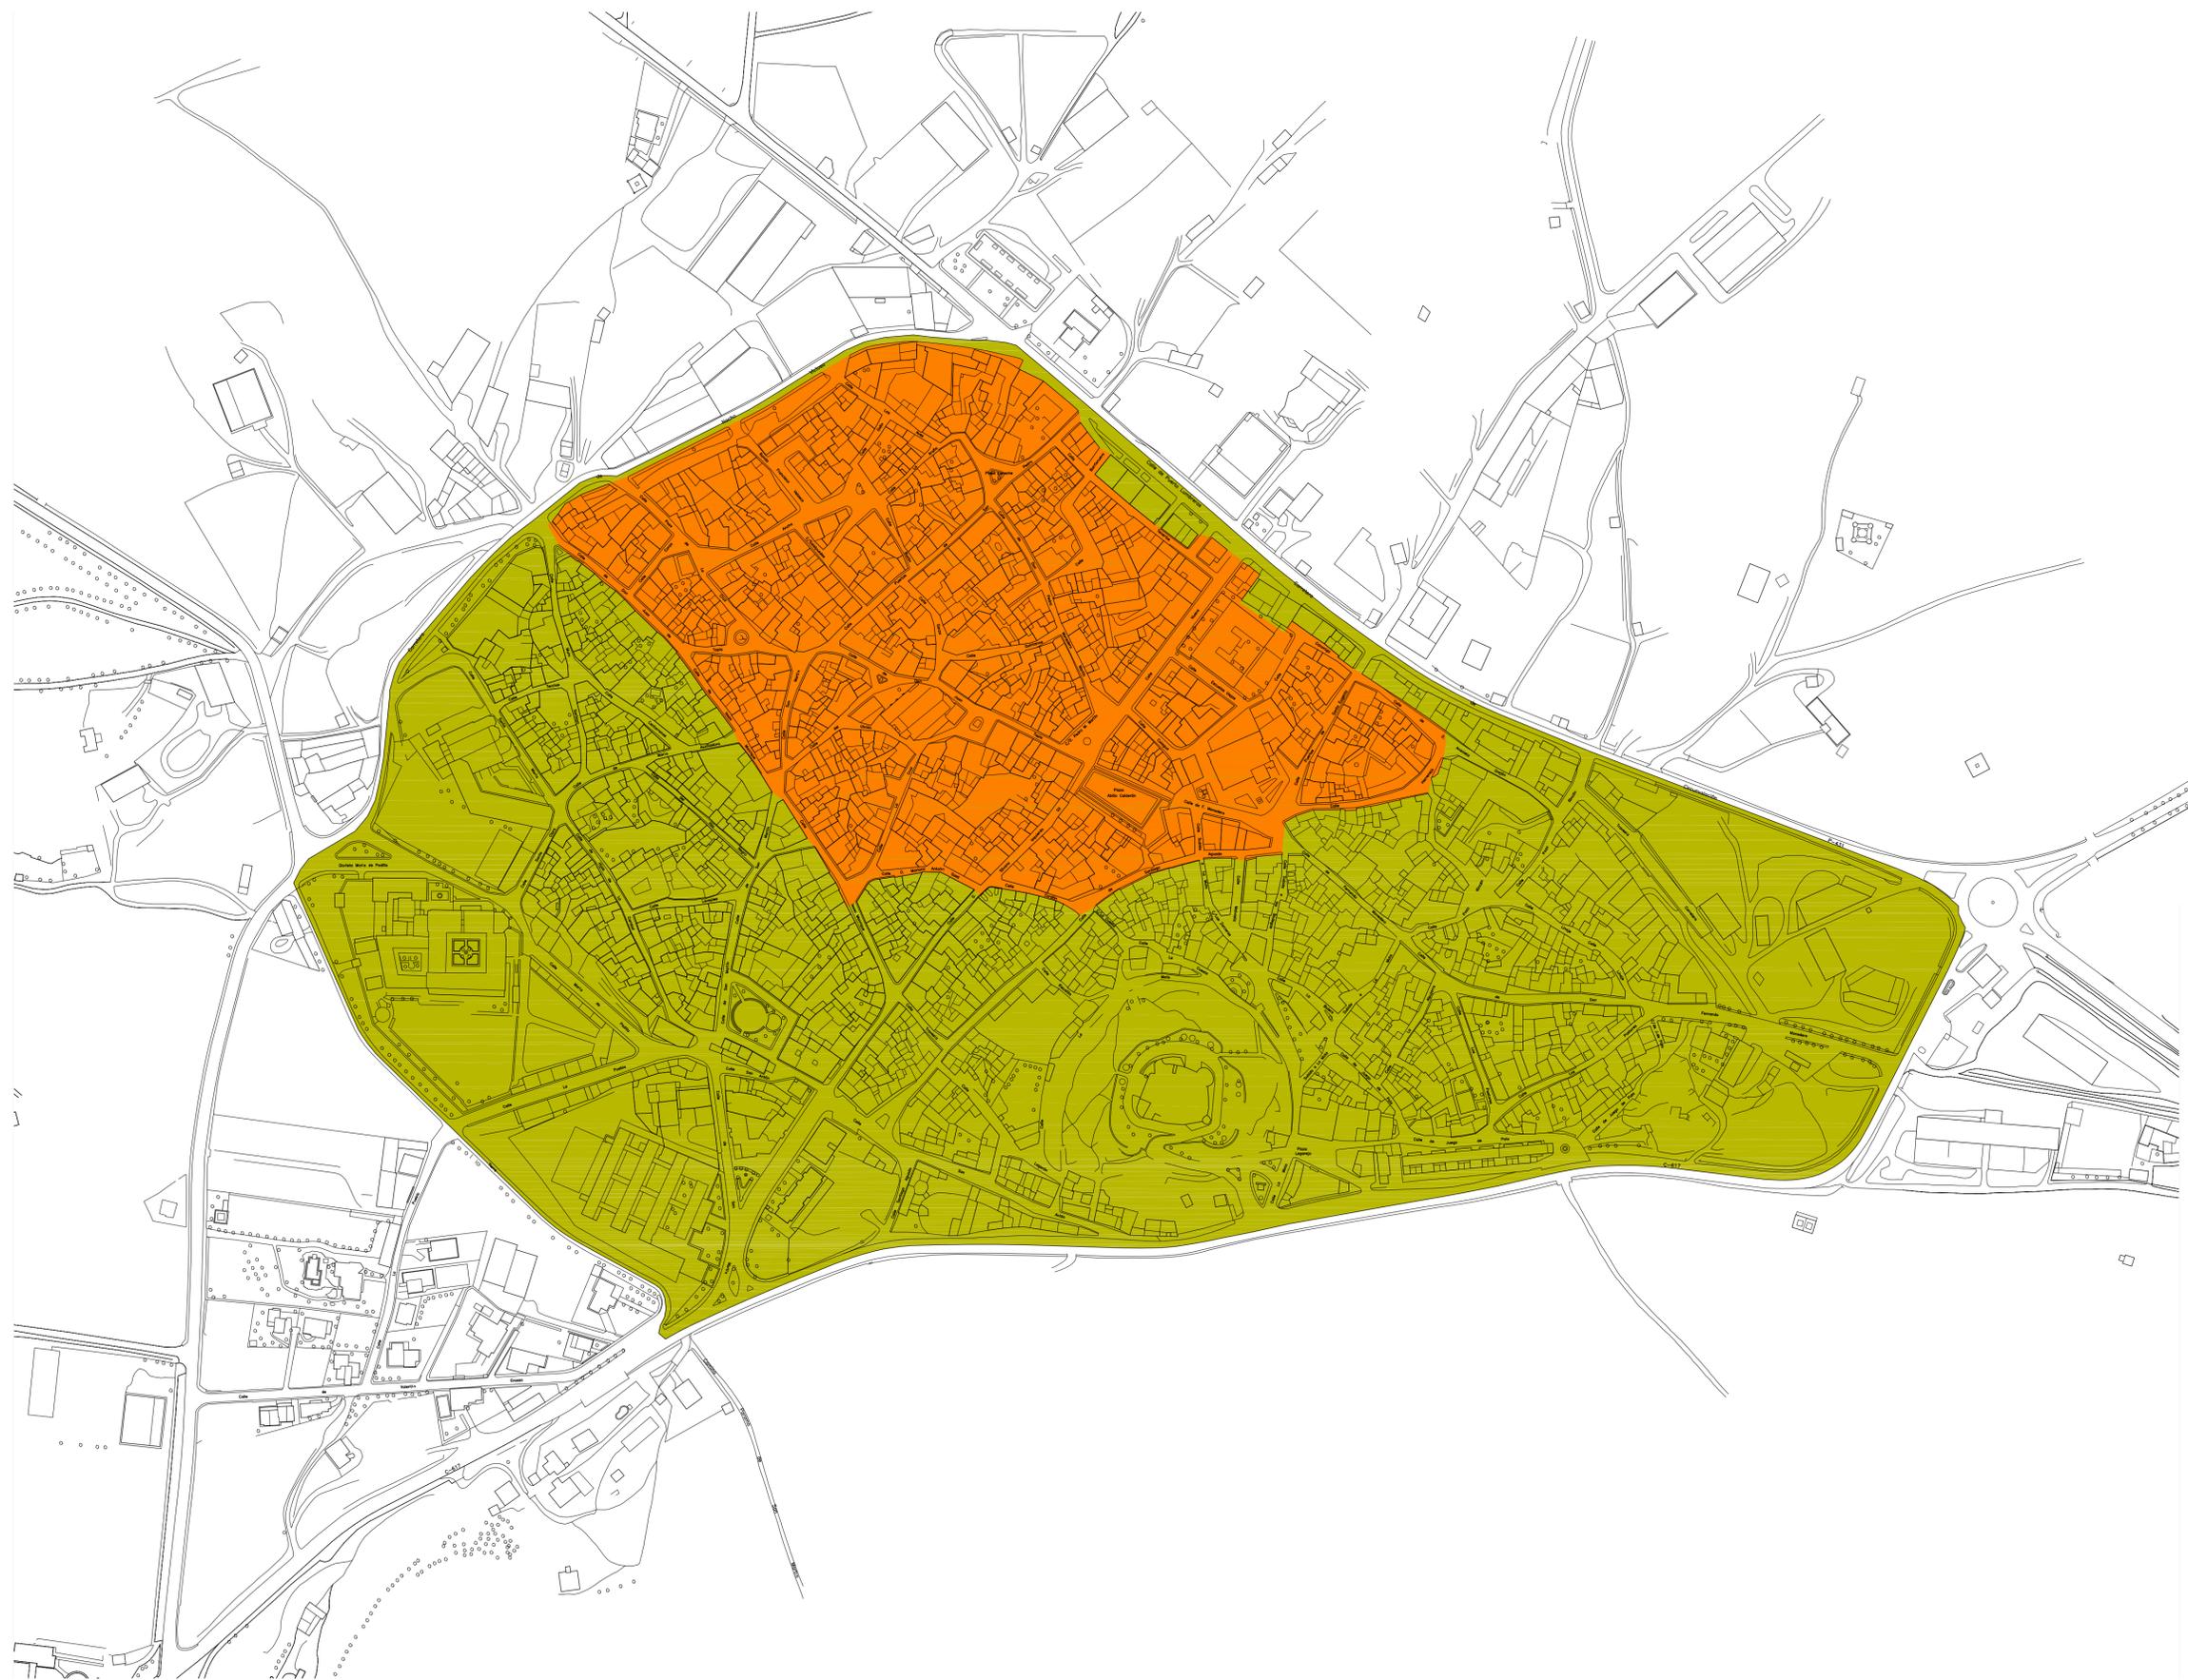

LEYENDA

- PECH
- ÁMBITO PLAN ESPECIAL



ASTUDILLO

**PLAN ESPECIAL DE REFORMA INTERIOR
ASTUDILLO NORTE**

SITUACIÓN

PLANO
01

ESCALA
1/2000

APROB. INICIAL


APROB. PROVISIONAL

APROB. DEFINITIVA

ENE 2017

arquitecto  palomo carracedo d.



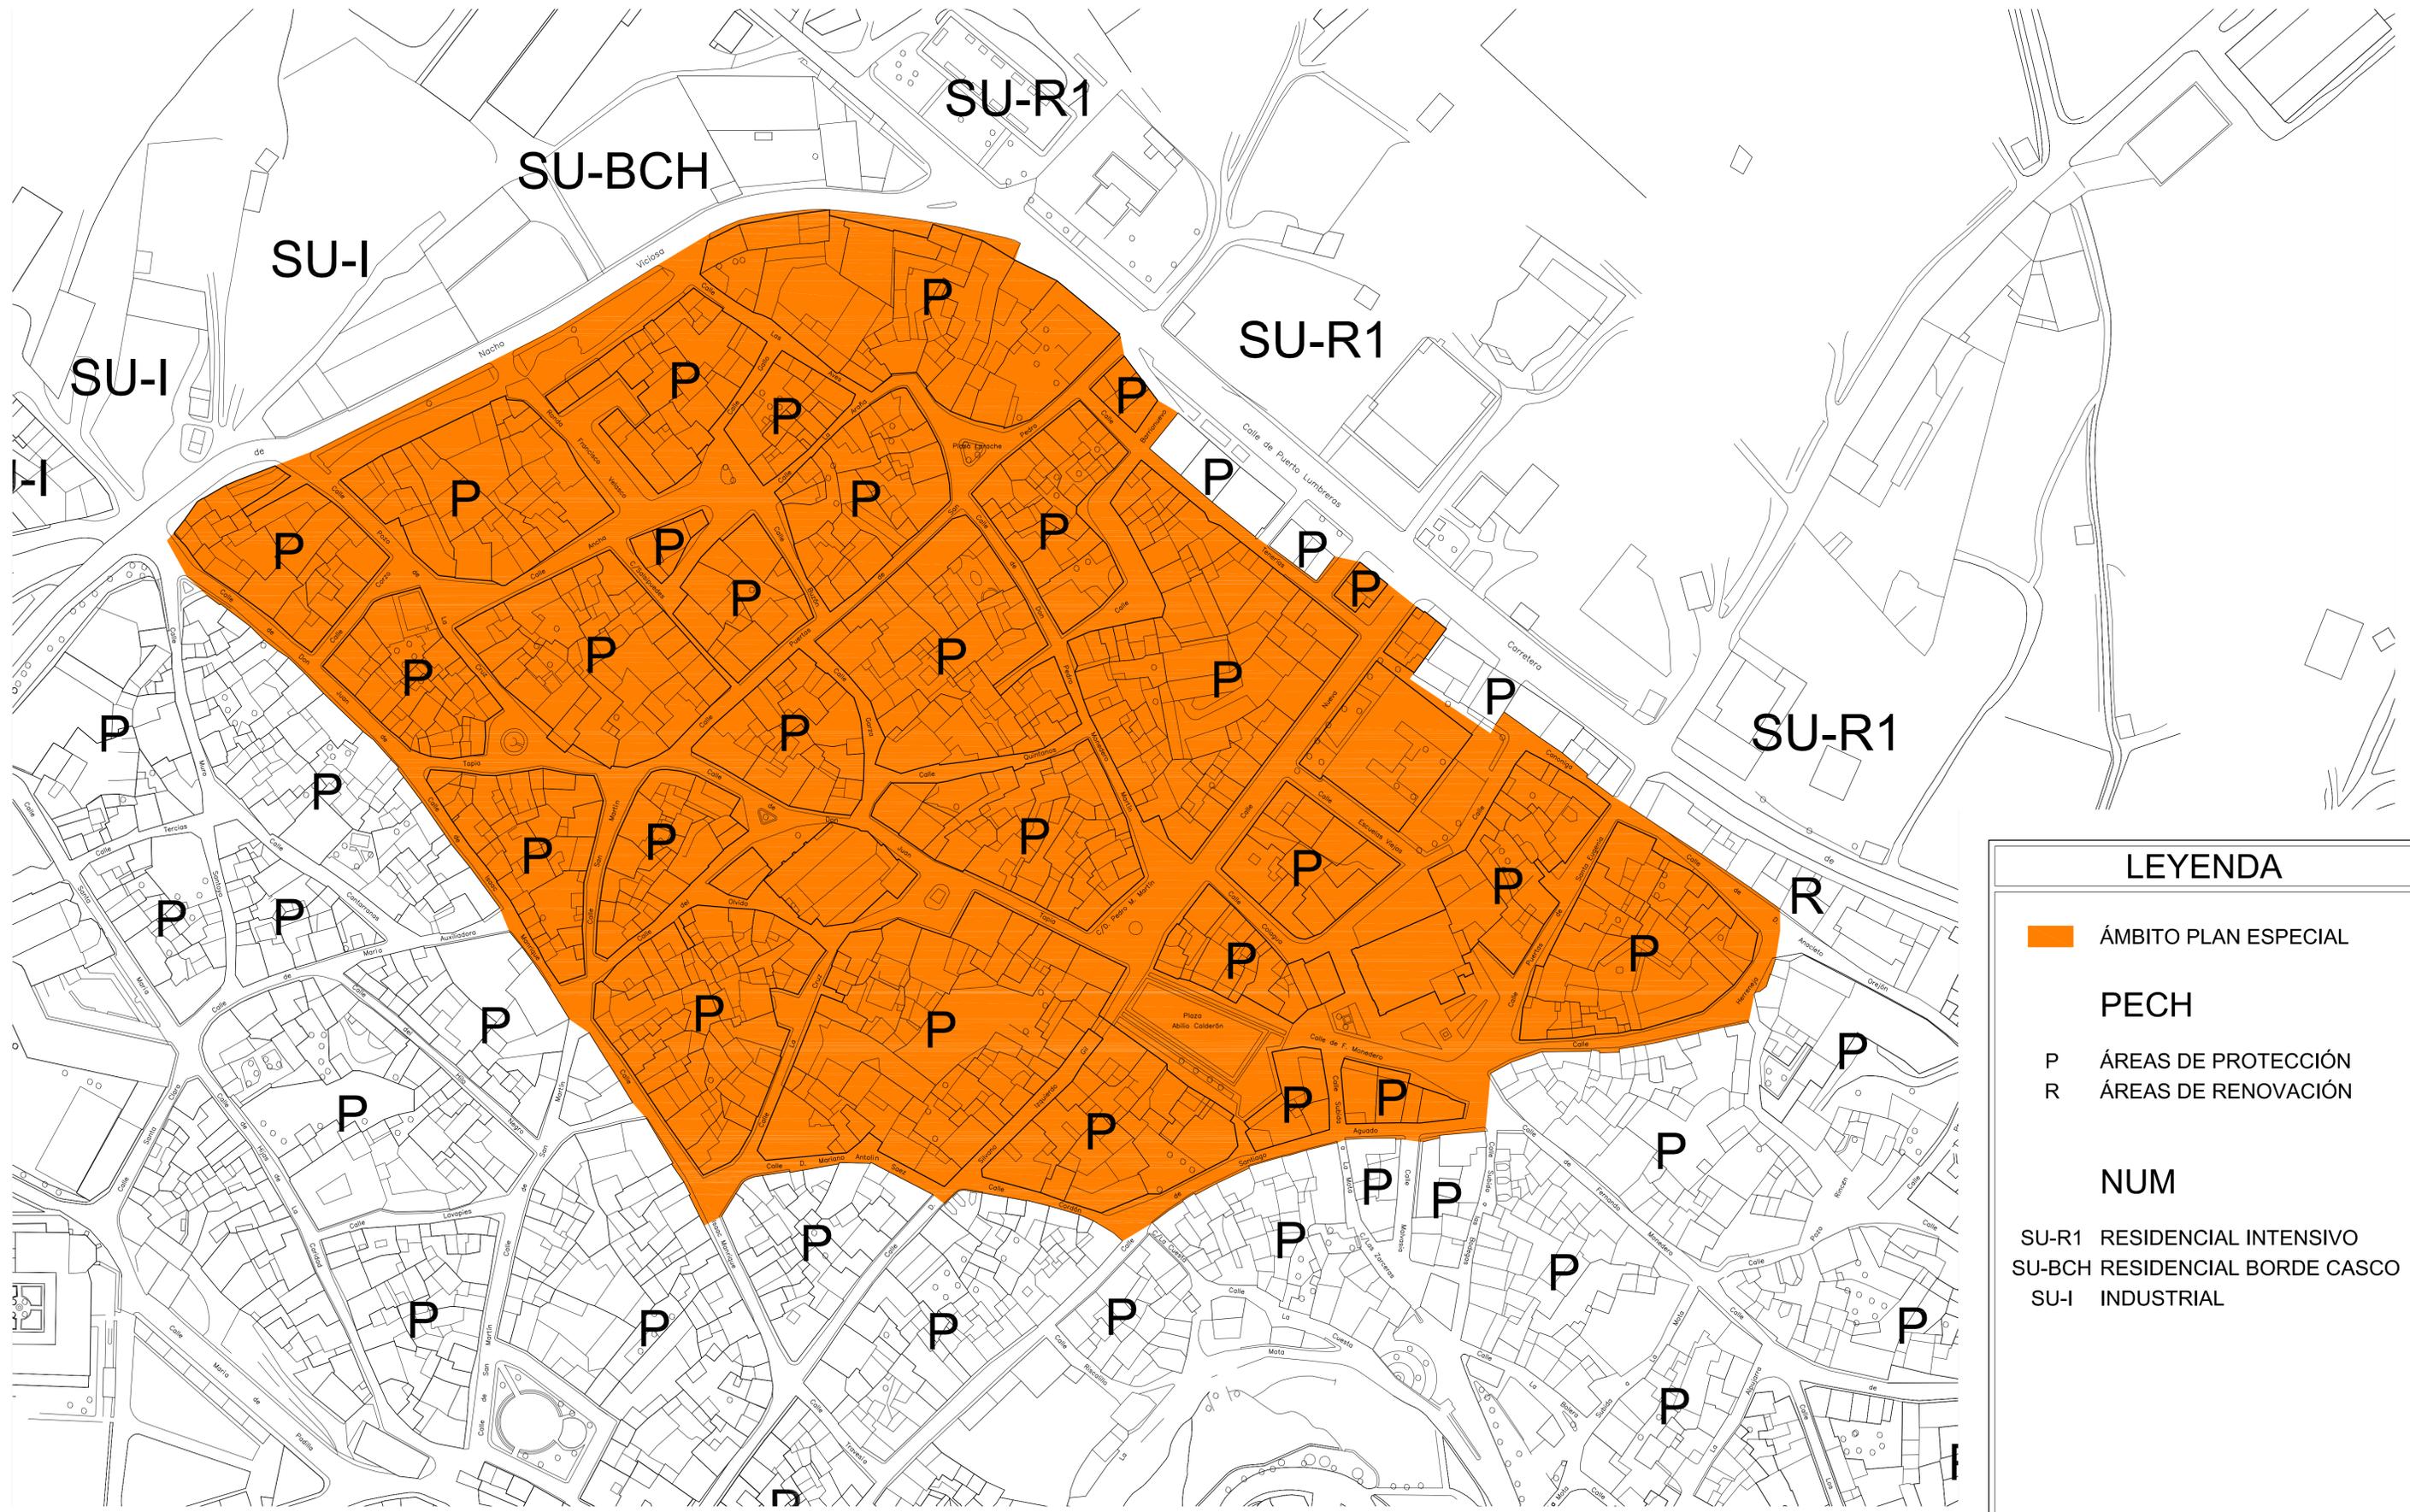

LEYENDA

 **ÁMBITO PLAN ESPECIAL**

PECH

P **ÁREAS DE PROTECCIÓN**
 R **ÁREAS DE RENOVACIÓN**

NUM

SU-R1 **RESIDENCIAL INTENSIVO**
 SU-BCH **RESIDENCIAL BORDE CASCO**
 SU-I **INDUSTRIAL**



ASTUDILLO

PLAN ESPECIAL DE REFORMA INTERIOR ASTUDILLO NORTE

ORDENANZAS

PLANO
02

ESCALA
1/1000

APROB. INICIAL


APROB. PROVISIONAL

APROB. DEFINITIVA

ENE 2017

 **palomo carracedo d.**
arquitecto



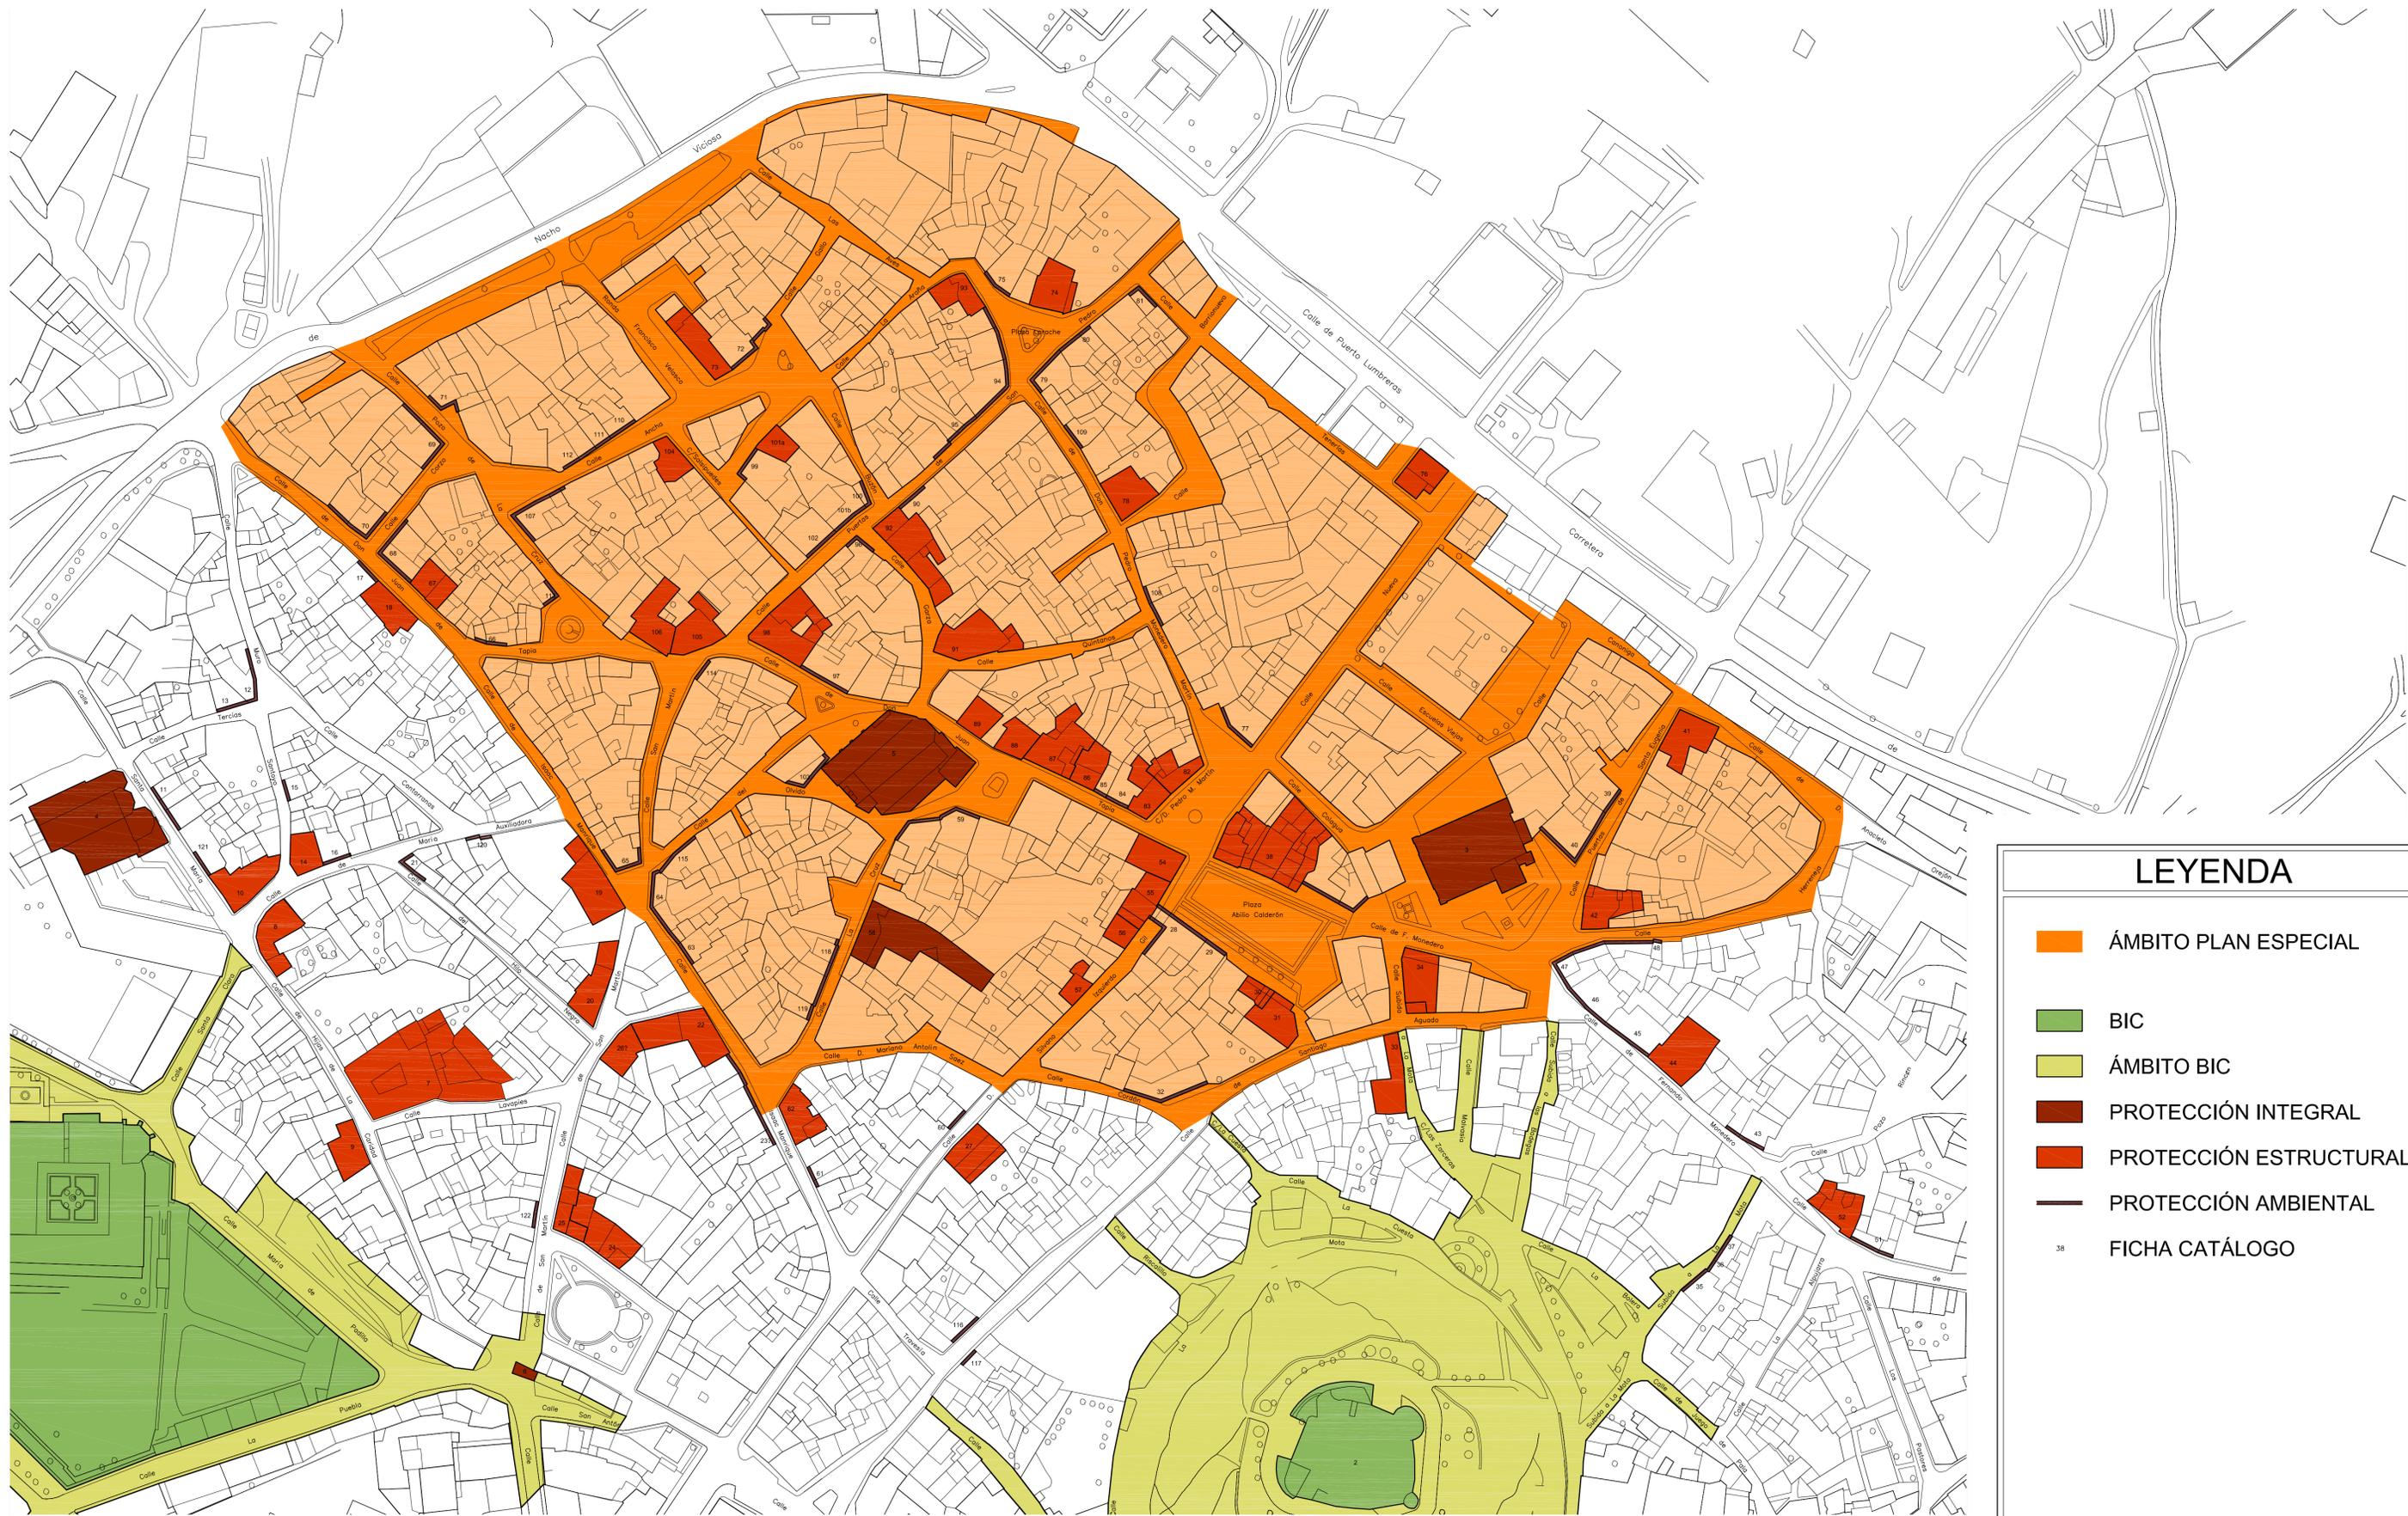

LEYENDA

- ÁMBITO PLAN ESPECIAL
- BIC
- ÁMBITO BIC
- PROTECCIÓN INTEGRAL
- PROTECCIÓN ESTRUCTURAL
- PROTECCIÓN AMBIENTAL
- FICHA CATÁLOGO



ASTUDILLO

PLAN ESPECIAL DE REFORMA INTERIOR ASTUDILLO NORTE

PROTECCIÓN

PLANO
03

ESCALA
1/1000

APROB. INICIAL


APROB. PROVISIONAL

APROB. DEFINITIVA

ENE 2017

arquitecto palomo carracedo d.



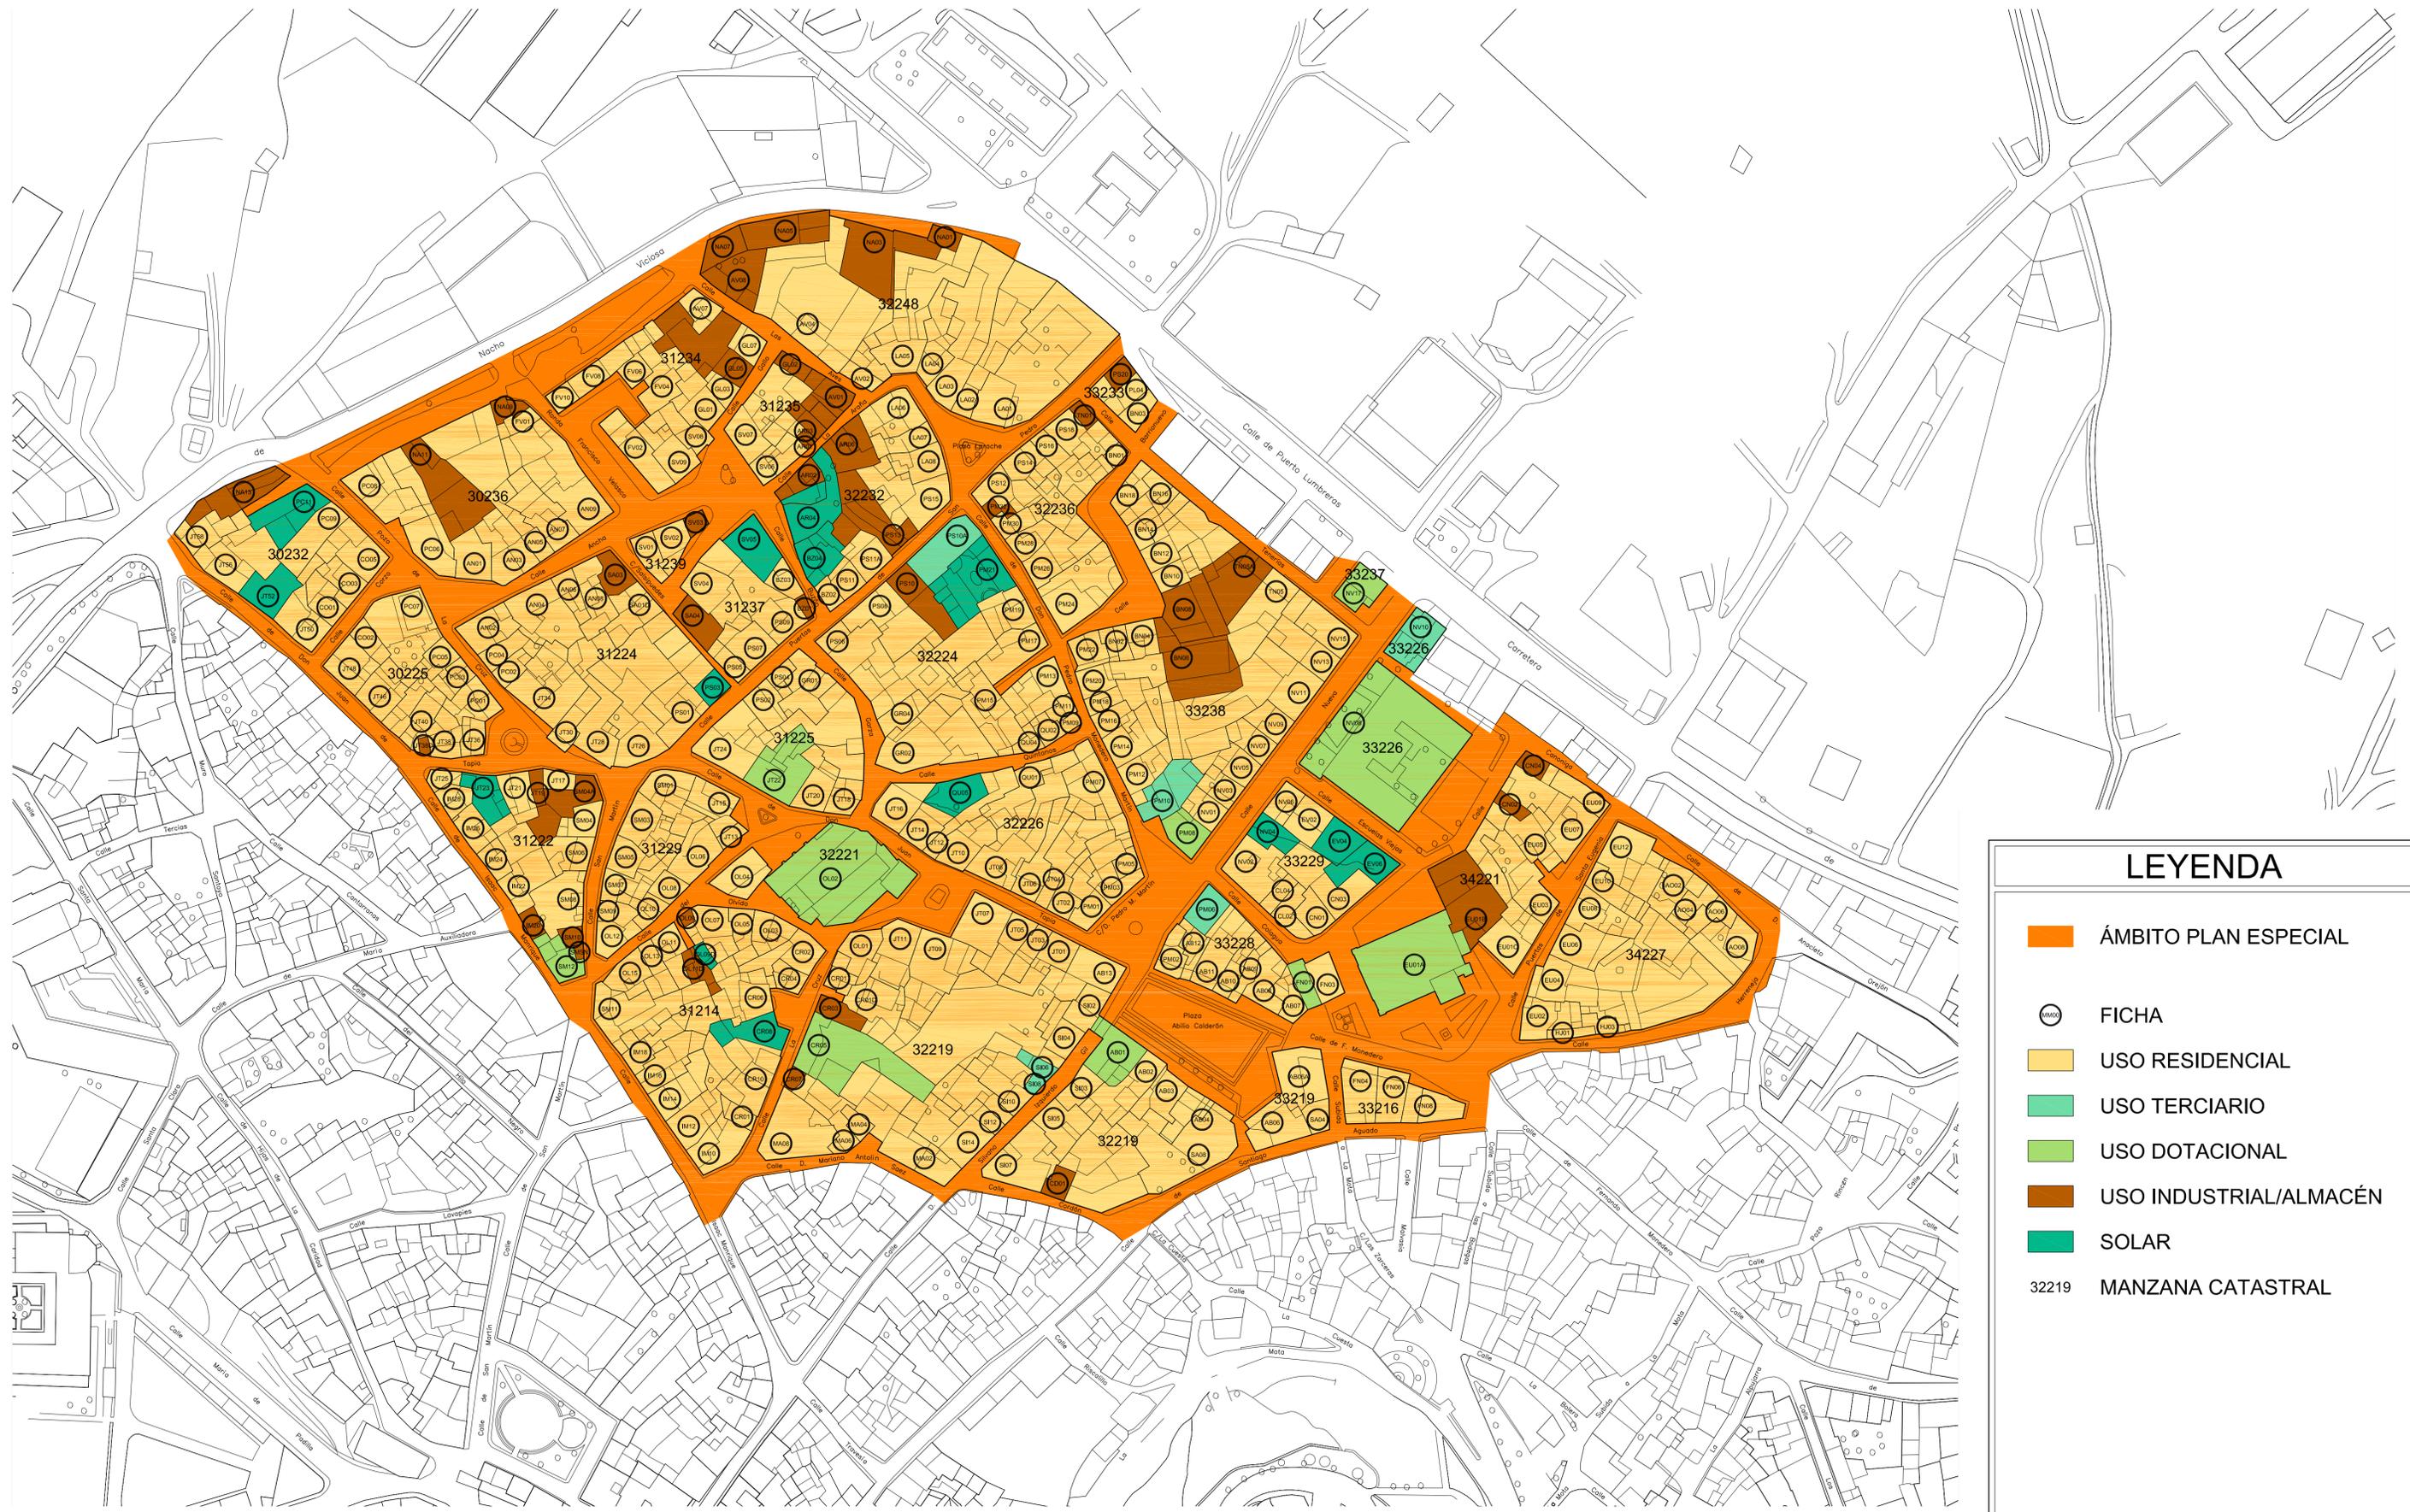

LEYENDA

- ÁMBITO PLAN ESPECIAL
- FICHA
- USO RESIDENCIAL
- USO TERCIARIO
- USO DOTACIONAL
- USO INDUSTRIAL/ALMACÉN
- SOLAR
- 32219 MANZANA CATASTRAL

ASTUDILLO

PLAN ESPECIAL DE REFORMA INTERIOR ASTUDILLO NORTE

APROB. INICIAL
APROB. PROVISIONAL
APROB. DEFINITIVA

INMUEBLES

PLANO
05
ENE 2017

ESCALA
1/1000

palomo carracedo d.
arquitecto