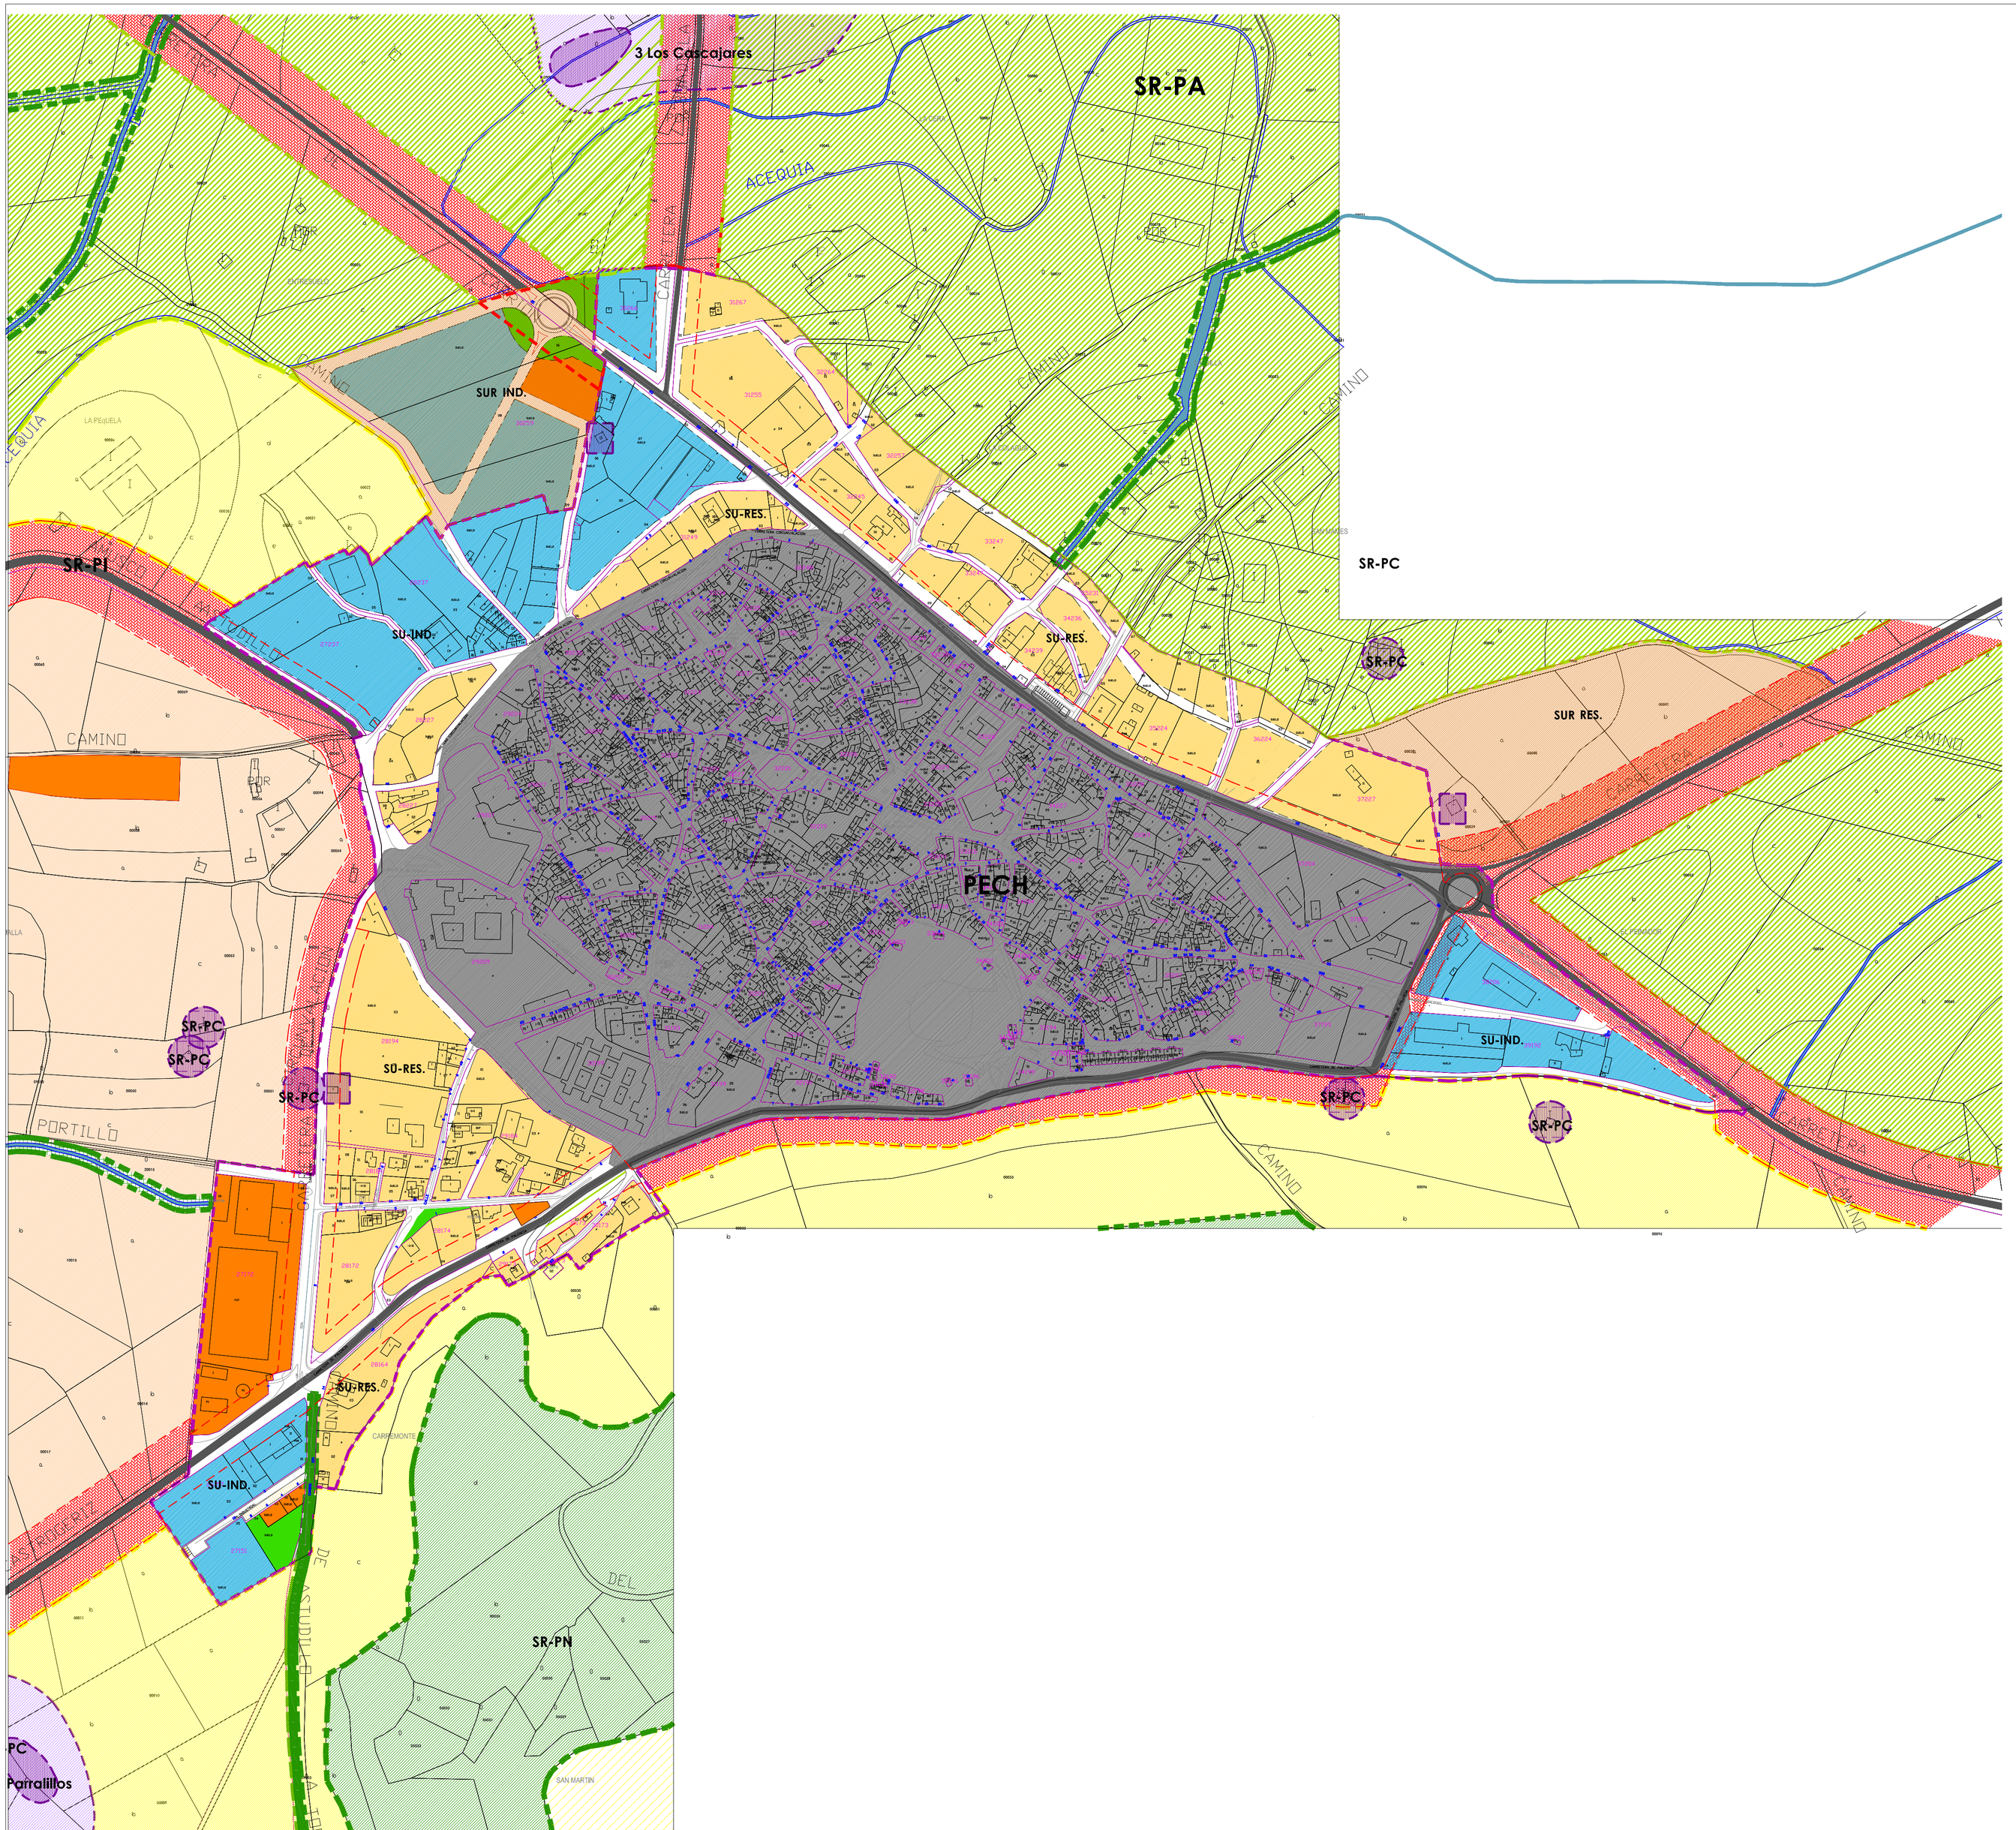


DELIMITACIONES	
	LÍMITE TÉRMINO MUNICIPAL

SIMBOLOGÍA	CLASE Y CATEGORÍA DE SUELO	SOMBREADO
	SUELO URBANO	
SU- PECH	URBANO CONSOLIDADO CASCO HISTÓRICO	
SU-Res.	URBANO RESIDENCIAL	
SU-Ind.	URBANO INDUSTRIAL	
Equip.	EQUIPAMIENTO	
EL.	ESPACIO LIBRE	


ALINEACIONES	
	ALINEACIÓN EXISTENTE
	NUEVA ALINEACIÓN
	LÍMITE DE EDIFICACIÓN POTECCIÓN CARRETERAS

	SUELO URBANIZABLE	
SUR	URBANIZABLE	

		SUELO RÚSTICO
SR-C		RÚSTICO COMÚN
SR-EU		RÚSTICO PROTECCIÓN DE ENTORNO URBANO
SR-PI		RÚSTICO PROTECCIÓN DE INFRAESTRUCTURAS
SR-PN	**cl**	RÚSTICO CON PROTECCIÓN NATURAL (cuestas, laderas, montes contratados y de utilidad pública...)
	cr.	RÚSTICO CON PROTECCIÓN NATURAL (cauces y riberas)
	vp	RÚSTICO CON PROTECCIÓN NATURAL (vías pecuarias)
SR-PC		RÚSTICO CON PROTECCIÓN CULTURAL
SR-PA		RÚSTICO CON PROTECCIÓN AGRÍCOLA

REVISIÓN DE LAS NORMAS URBANÍSTICAS MUNICIPALES

DOCUMENTO DE AVANCE
34017 ASTUDILLO

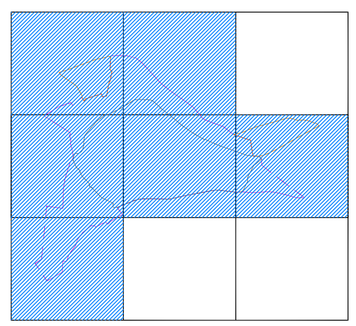

PLANO DE:

ORDENACIÓN

ORDENACIÓN Y GESTIÓN. Guía. Astudillo

Escala	Fecha	Nº de plano
1/3.000	Septiembre de 2011	PO-2.0

Promotor

Ayuntamiento de Astudillo

Los Arquitectos

Santiago Escribano Martínez

Ignacio Sáiz Camarero